



БЕЛГОРОДСКАЯ ОБЛАСТЬ

**АДМИНИСТРАЦИЯ НОВООСКОЛЬСКОГО
ГОРОДСКОГО ОКРУГА**

РАСПОРЯЖЕНИЕ

Новый Оскол

«16» апреля 2024 г.

№ 45а-р

**Об ограничении движения
транспортных средств и
пешеходов на территории
Новооскольского городского
округа с 17 апреля по
17 мая 2024 года**

В связи с производственной необходимостью и заменой участка трубопровода системы теплоснабжения на улично-дорожной сети г. Новый Оскол:

1. Рекомендовать ОМВД России по Новооскольскому городскому округу (Темненко С.А.) ограничить движение транспортных средств на участке автомобильной дороги по ул. Успенская от центрального парка им. М. Горького до ул. Гагарина в г. Новый Оскол с 08:00 часов 17 апреля 2024 года до 18:00 часов 17 мая 2024 года.


2. Информационно-аналитическому отделу администрации Новооскольского городского округа разместить настоящее распоряжение на официальном сайте органов местного самоуправления Новооскольского городского округа <https://novyjoskol-r31.gosweb.gosuslugi.ru/> в сети Интернет.

3. Контроль за исполнением распоряжения возложить на заместителя главы администрации Новооскольского городского округа по строительству, транспорту, ЖКХ и связи – начальника управления городского хозяйства Кучерявенко В.Н.

**Глава администрации
Новооскольского городского округа**

А.Н. Гриднев

Схема организации движения и ограждения места производства краткосрочных работ, г. Новый Оскол ул. Успенская (от ДОСААФ до городского парка)

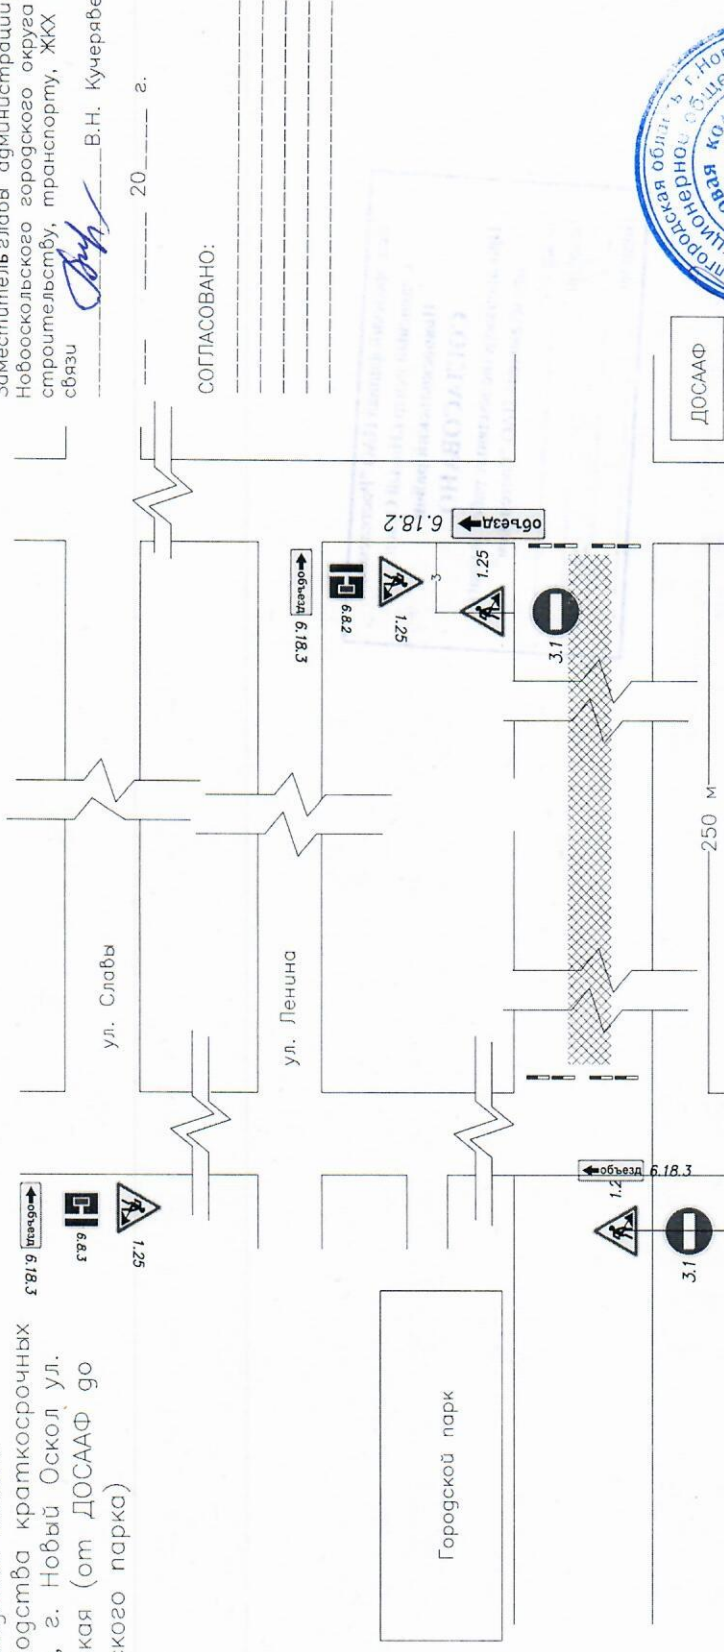

- Примечания:**
1. Схема организации движения и ограждения места производства работ разработана на основании МЕТОДИЧЕСКИХ РЕКОМЕНДАЦИЙ Организации движения и ограждения мест производства дорожных работ в населенных пунктах (Письмом Департамента ОБДД МВД России от 18 сентября 2009 года N 13/6-5240) и 6 приложениями с. Приложения подготовлены документально по организации дорожного движения 2020г. утверждеными Приказом Министерства транспорта РФ N274 от 30 июля 2020г.
 2. Все применяемые знаки III типа размера.
 3. Ответственность за соблюдение требований к правилам производства работ и утвержденных схем организации движения и ограждения места производства работ возлагается на руководителя организации и лицо непосредственно руководящее производством работ.
 4. Знакеллар создаваемой схемы находится на руках у непосредственного производителя работ.
 5. Ответственность за соблюдение требований ГОСТ Р 52290-2004 возлагается на производителя работ.
 6. Перед началом производства работ проинформировать органы ГИБДД.
 7. Ответственный за производство работ должен находиться на месте производства работ.

- УСЛОВНЫЕ ОБОЗНАЧЕНИЯ:**
- дорожные знаки
 - дорожный конус
 - водоналивной куб

место производства работ

УТВЕРЖДАЮ:
Заместитель главы администрации
Новоскольского городского округа по
строительству, транспорту, ЖКХ и
связи _____ В.Н. Кучерявенко
20__ г.

СОГЛАСОВАНО:



ДОСААФ
Название организации: АО "Тепловод" (с/г.п.г.п.)
Руководитель: _____
Объект: ремонт участка тепловой сети и характер работ: вскрытие участка для применения земляных работ, замена тепловой сети.
Ответственный за производство работ: инженер АО "Тепловая компания" Еремин Д.В.
Производитель работ: мастер Роменский С.Н.
Сроки производства работ с ____ 20__ г. по ____ 20__ г.

Изм.	Кол.уч.	Лист	№ док.	Подпись	Дата
Разраб.				Роменский С.Н.	
Проверил				Еремин Д.В.	
Н.контр.					

ТСОДД-19

Ремонт участка тепловой сети
по ул. Успенская

Схема ОДД №1